


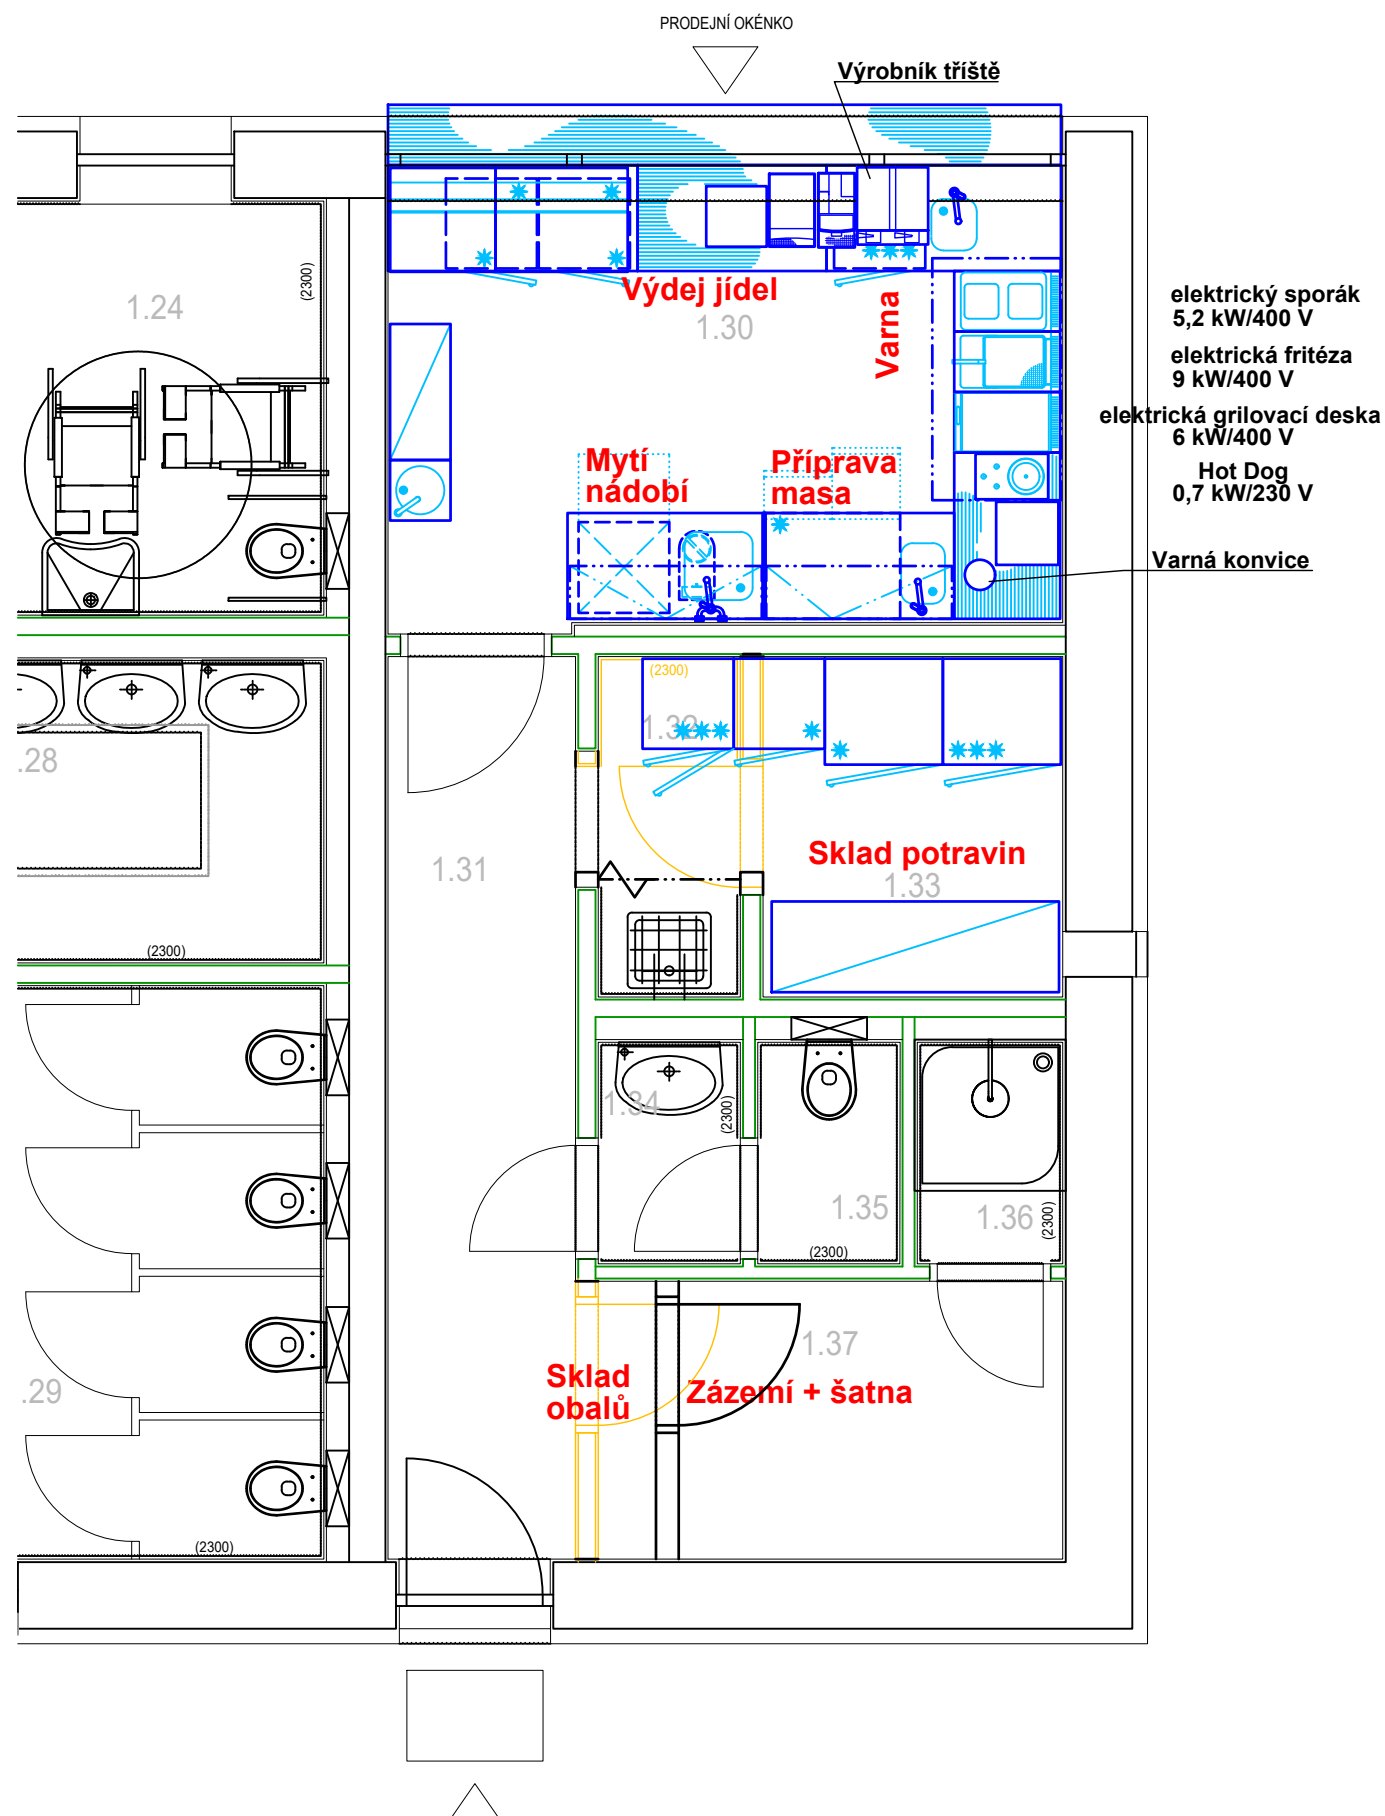


- Sortiment kuchyně:
- hranolky
 - burgery
 - hot-dog
 - steaky
 - studená kuchyně
 - nápoje lahvé
 - káva
- Počet jídel: cca 100 porcí
- Mytí nádobí počítáno jen jako provozní -> prodej jídel do nevratných obalů


- na stěhovací trase musí mít veškeré dveře světlost alespoň 900 mm

- umístění otopných těles musí být navrženo tak, aby nekolidovalo s navrženou technologií, která nejde odtáhnout od zdi

		akce Botanická zahrada hl. m. Prahy AREÁL JIH ul. Nádvoří, Praha - Troja		 Botanická zahrada Praha	
investor a objednatel		Botanická zahrada hl. m. Prahy, Trojská 800/196, Praha 7 - Troja			
místo stavby		ul. Nádvoří, Praha - Troja, parc. č. 179/1, 179/4, 179/6, 179/7, 179/8, 179/9, 180/3, k.u. Troja			
autorský návrh		Ing.arch. V. Danda, Ing.arch. R. Kupka			
generální projektant		AND, spol.s r.o., Zenklova 2245/29, 180 00 Praha 8, tel. 222 366 940, www.andarch.cz			
projektant části		TeS, spol. s r. o., Chotěboř, Zednická 558, 583 01 Chotěboř			
vypracoval		Libor Sobotka			
stupeň	dokumentace pro provádění stavby	objekt TZ.02 Gastro - technologie pro občerstvení		paré	
datum	10/2020	příloha 03. Výkresová část		č.p.	
měřítko	1:50	Členění stravovacího provozu		01.	

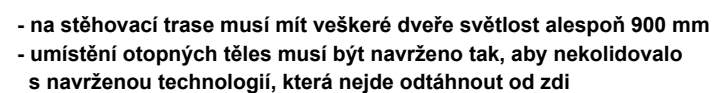


 architektonický atelier		akce Botanická zahrada hl. m. Prahy AREÁL JIH ul. Nádvorní, Praha - Troja		 Botanická zahrada Praha
investor a objednatel		Botanická zahrada hl. m. Prahy, Trojská 800/196, Praha 7 - Troja		
místo stavby		ul. Nádvorní, Praha - Troja, parc. č. 179/1, 179/4, 179/6, 179/7, 179/8, 179/9, 180/3, k.u. Troja		
autorský návrh		Ing.arch. V. Danda, Ing.arch. R. Kupka		
generální projektant		AND, spol.s r.o., Zenklova 2245/29, 180 00 Praha 8, tel. 222 366 940, www.andarch.cz		
projektant části		TeS, spol. s r. o., Chotěboř, Zednická 558, 583 01 Chotěboř		
vypracoval		Libor Sobotka		
stupeň	dokumentace pro provádění stavby	objekt TZ.02 Gastro - technologie pro občerstvení		paré
datum	10/2020	příloha 03. Výkresová část Dispoziční řešení		č.p. 02.
měřítko	1:50			

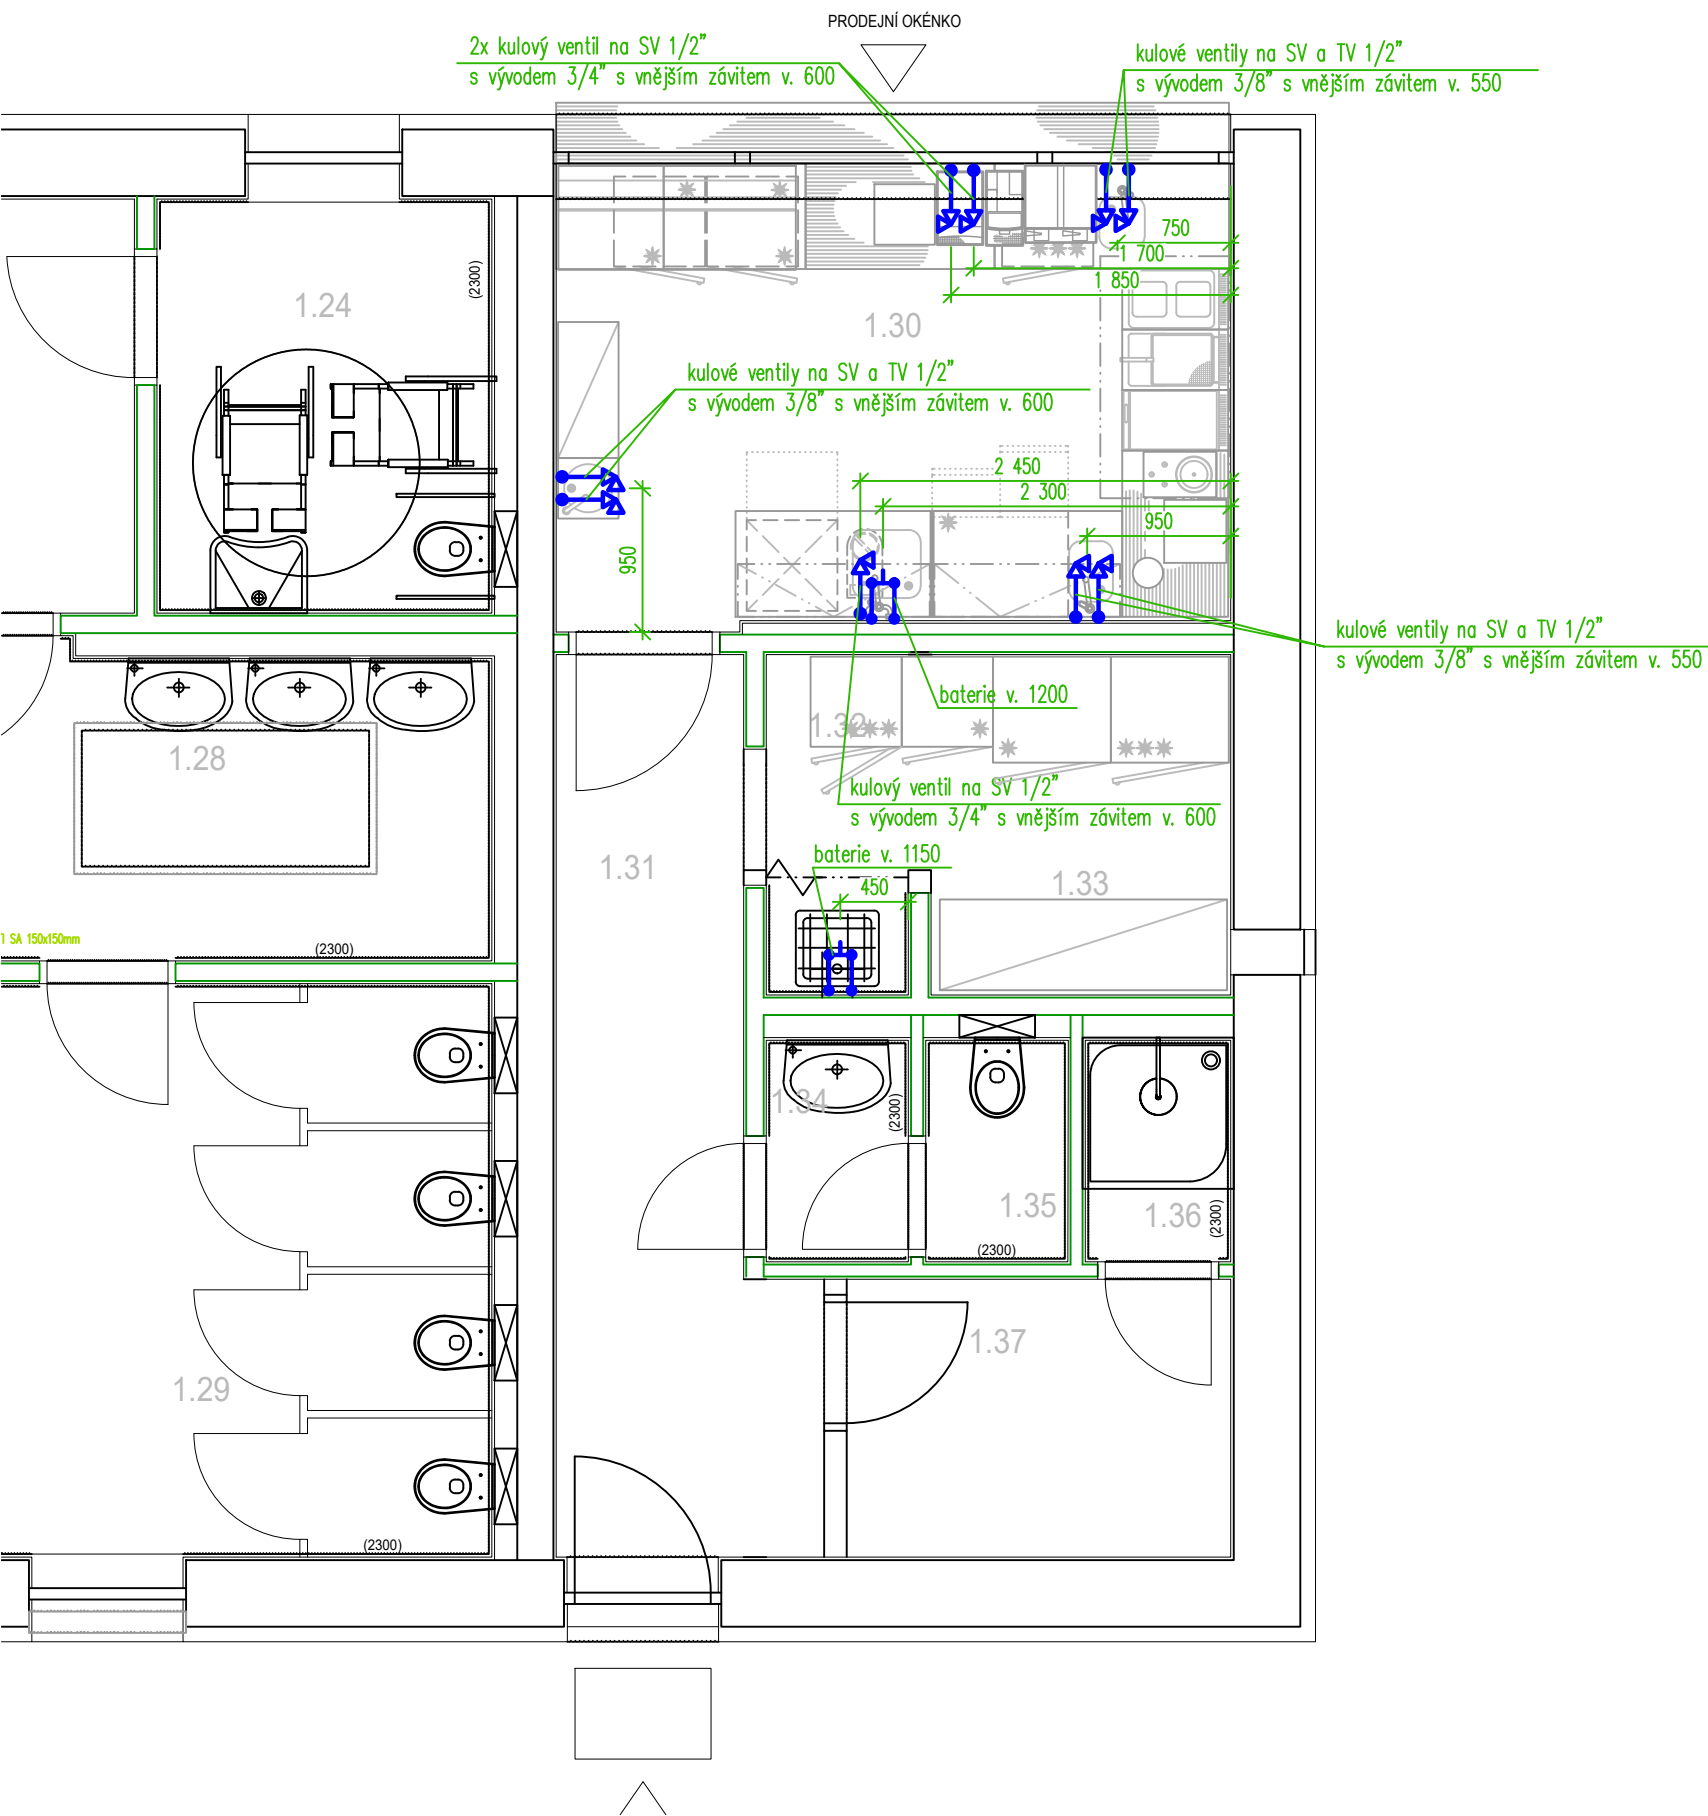

Poznámka:
– veškeré nástěnné baterie jsou součástí dodávky stavby

Výškový systém Bpv
Polohový systém S-JTSK
±0,000=223,60m n.m. (čistá podlaha 1.NP Objektu zázemí SO 01)

		akce Botanická zahrada hl. m. Prahy AREÁL JIH ul. Nádvoří, Praha - Troja		
investor a objednatel		Botanická zahrada hl. m. Prahy, Trojská 800/196, Praha 7 - Troja		
místo stavby		ul. Nádvoří, Praha - Troja, parc. č. 179/1,179/4,179/6,179/7,179/8,179/9,180/3, k.u. Troja		
autorský návrh		Ing.arch. V. Danda, Ing.arch. R. Kupka		
generální projektant		AND, spol.s r.o., Zenklova 2245/29, 180 00 Praha 8, tel. 222 366 940, www.andarch.cz		
projektant části		TeS, spol. s r. o., Chotěboř, Zednická 558, 583 01 Chotěboř		
vypracoval		Libor Sobotka		
stupeň	dokumentace pro provádění stavby	objekt TZ.02 Gastro - technologie pro občerstvení	paré	
datum	10/2020	příloha 03. Výkresová část	č.p.	
měřítko	1:50	Zadání požadavků na profese - vodoinstalace	03.	

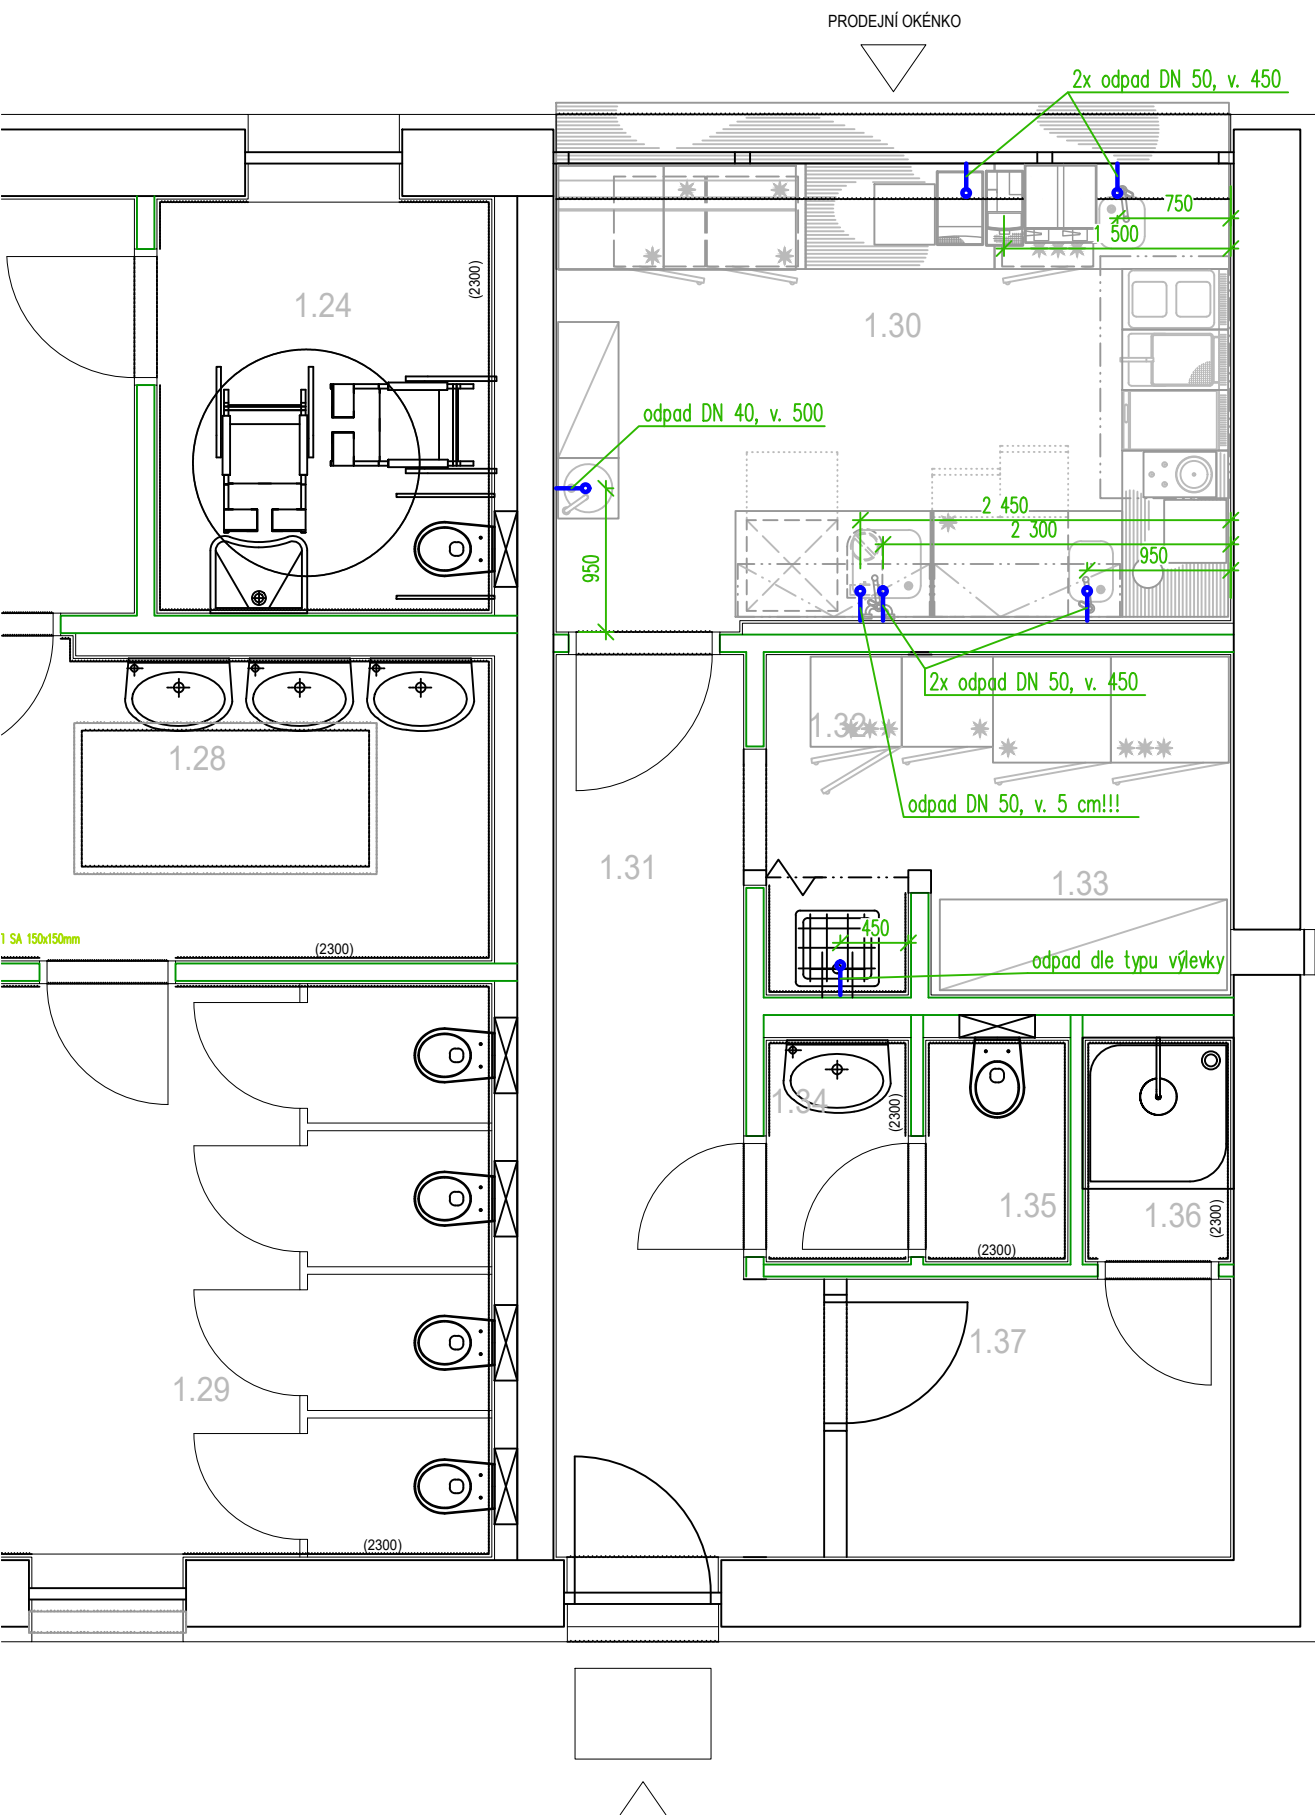


Poznámka:

– odpady od umyvadel budou řešeny
v rámci stavební části

Výškový systém Bpv
Polohový systém S-JTSK

±0,000=223,60m n.m. (čistá podlaha 1.NP Objektu zázemí SO 01)

		akce Botanická zahrada hl. m. Prahy AREÁL JIH ul. Nádvoří, Praha - Troja		
investor a objednatel		Botanická zahrada hl. m. Prahy, Trojská 800/196, Praha 7 - Troja		
autorský návrh		Ing.arch. V. Danda, Ing.arch. R. Kupka		
generální projektant		AND, spol.s r.o., Zenklova 2245/29, 180 00 Praha 8, tel. 222 366 940, www.andarch.cz		
projektant části		TeS, spol. s r. o., Chotěboř, Zednická 558, 583 01 Chotěboř Libor Sobotka		
stupeň	dokumentace pro provádění stavby	objekt TZ.02 Gastro - technologie pro občerstvení		paré
datum	10/2020	příloha 03. Výkresová část		č.p.
měřítko	1:50	Zadání požadavků na profese - kanalizace		04.

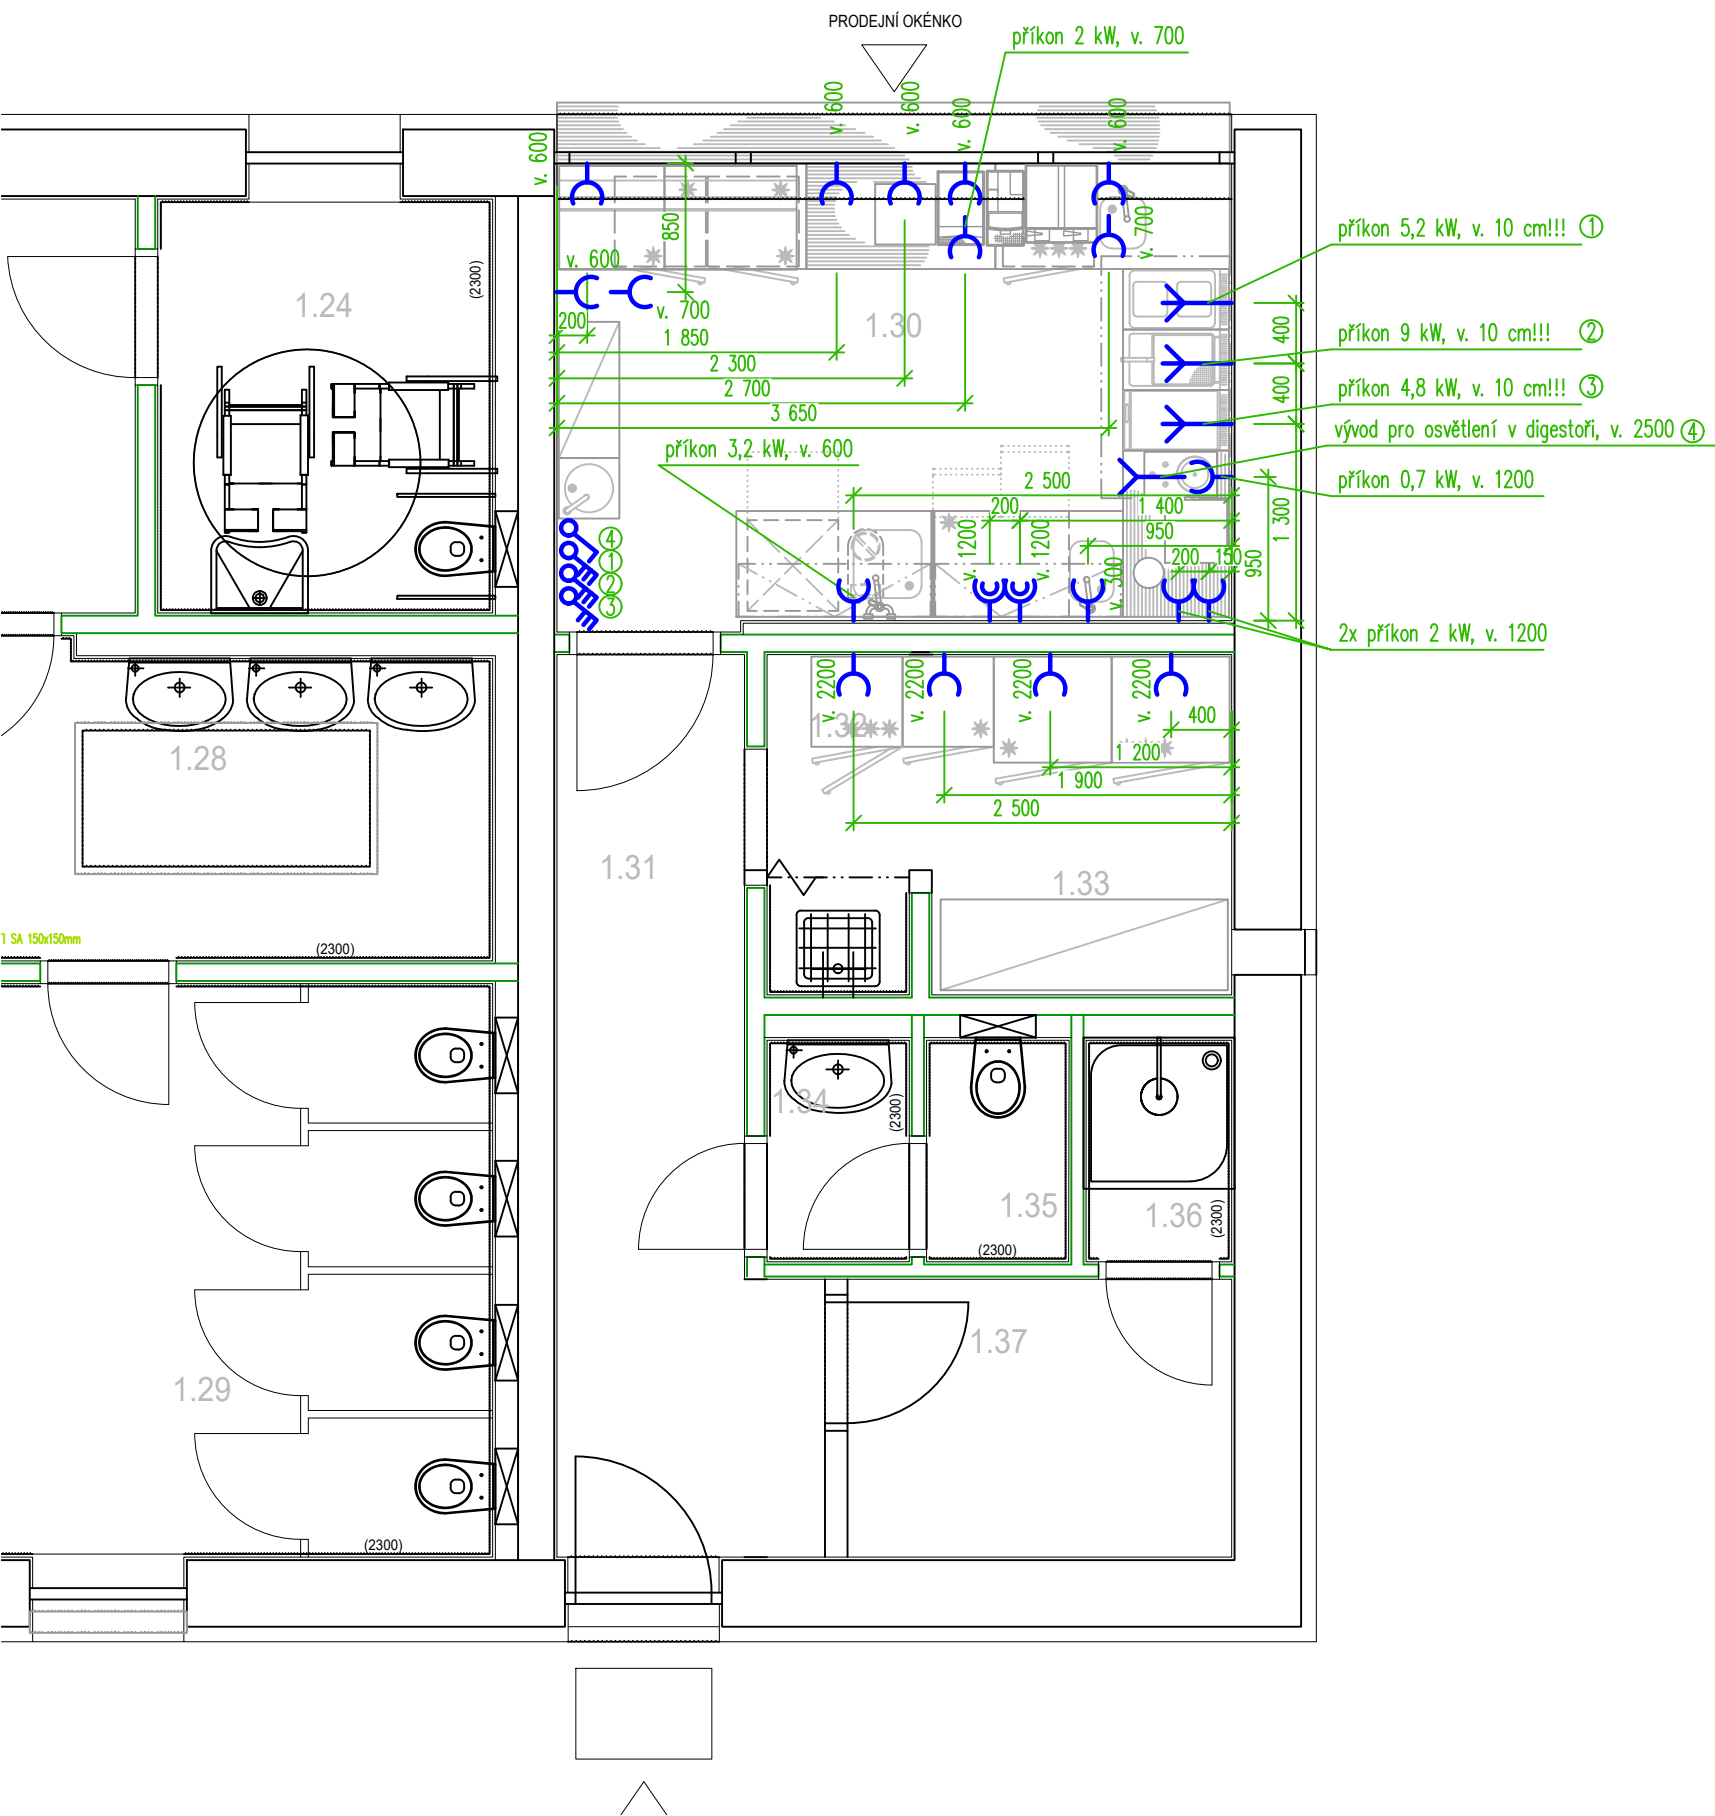

Legenda:

- zásuvka nebo dvouzásuvka na 230V – rezerva nad pracovní plochou
- zásuvka na 230V, příkon 0,5kW (pokud není uvedeno jinak)
- vypínač na 400V
- vývod na 400V
- vývod na 230V
- vypínač na 230V


Poznámka:

- veškeré vývody musí být z kabelu CYSY a mít volný konec min. 2500 mm
- u digestoře bude vyveden vypínatelný vývod na osvětlení 1 kW

Výškový systém Bpv
Polohový systém S-JTSK

±0,000=223,60m n.m. (čistá podlaha 1.NP Objektu zázemí SO 01)

		akce Botanická zahrada hl. m. Prahy AREÁL JIH ul. Nádvoří, Praha - Troja		
investor a objednatel		Botanická zahrada hl. m. Prahy, Trojská 800/196, Praha 7 - Troja		
autorský návrh		Ing.arch. V. Danda, Ing.arch. R. Kupka		
generální projektant		AND, spol.s r.o., Zenklova 2245/29, 180 00 Praha 8, tel. 222 366 940, www.andarch.cz		
projektant části		TeS, spol. s r. o., Chotěboř, Zednická 558, 583 01 Chotěboř Libor Sobotka		
stupeň	dokumentace pro provádění stavby	objekt TZ.02 Gastro - technologie pro občerstvení	paré	
datum	10/2020	příloha 03. Výkresová část	č.p.	
měřítko	1:50	Zadání požadavků na profese - elektroinstalace	05.	

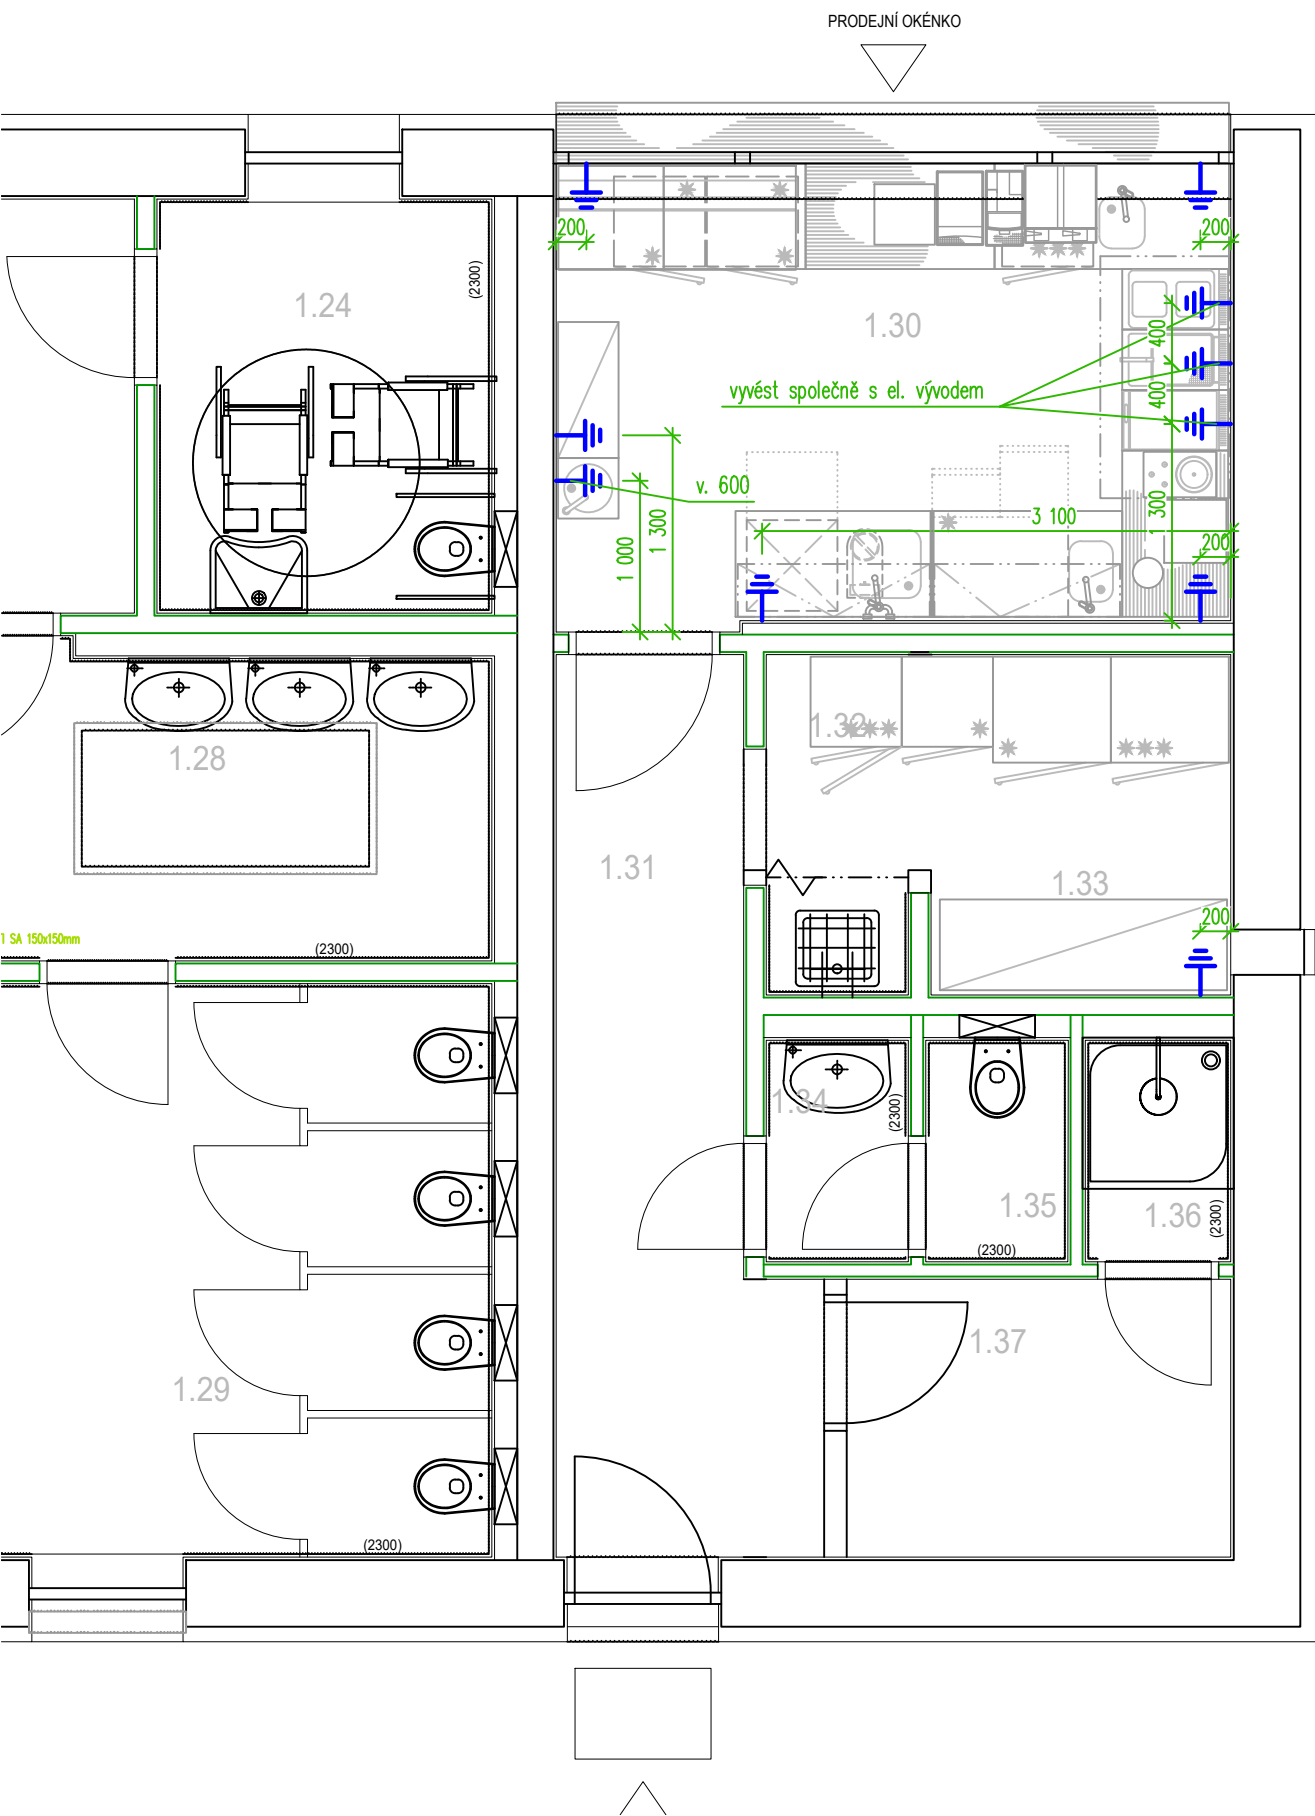


Poznámka:

- délka vývodu na zemnění bude ponechána min. 1500 mm
- výška vývodů bude 100 mm nad podlahou

Výškový systém Bpv
Polohový systém S-JTSK

±0,000=223,60m n.m. (čistá podlaha 1.NP Objektu zázemí SO 01)

		akce Botanická zahrada hl. m. Prahy AREÁL JIH ul. Nádvoří, Praha - Troja		
investor a objednatel		Botanická zahrada hl. m. Prahy, Trojská 800/196, Praha 7 - Troja		
autorský návrh		Ing.arch. V. Danda, Ing.arch. R. Kupka		
generální projektant		AND, spol.s r.o., Zenklova 2245/29, 180 00 Praha 8, tel. 222 366 940, www.andarch.cz		
projektant části		TeS, spol. s r. o., Chotěboř, Zednická 558, 583 01 Chotěboř Libor Sobotka		
stupeň	dokumentace pro provádění stavby	objekt TZ.02 Gastro - technologie pro občerstvení	paré	
datum	10/2020	příloha 03. Výkresová část	č.p.	
měřítko	1:50	Zadání požadavků na profese - zemnění	06.	

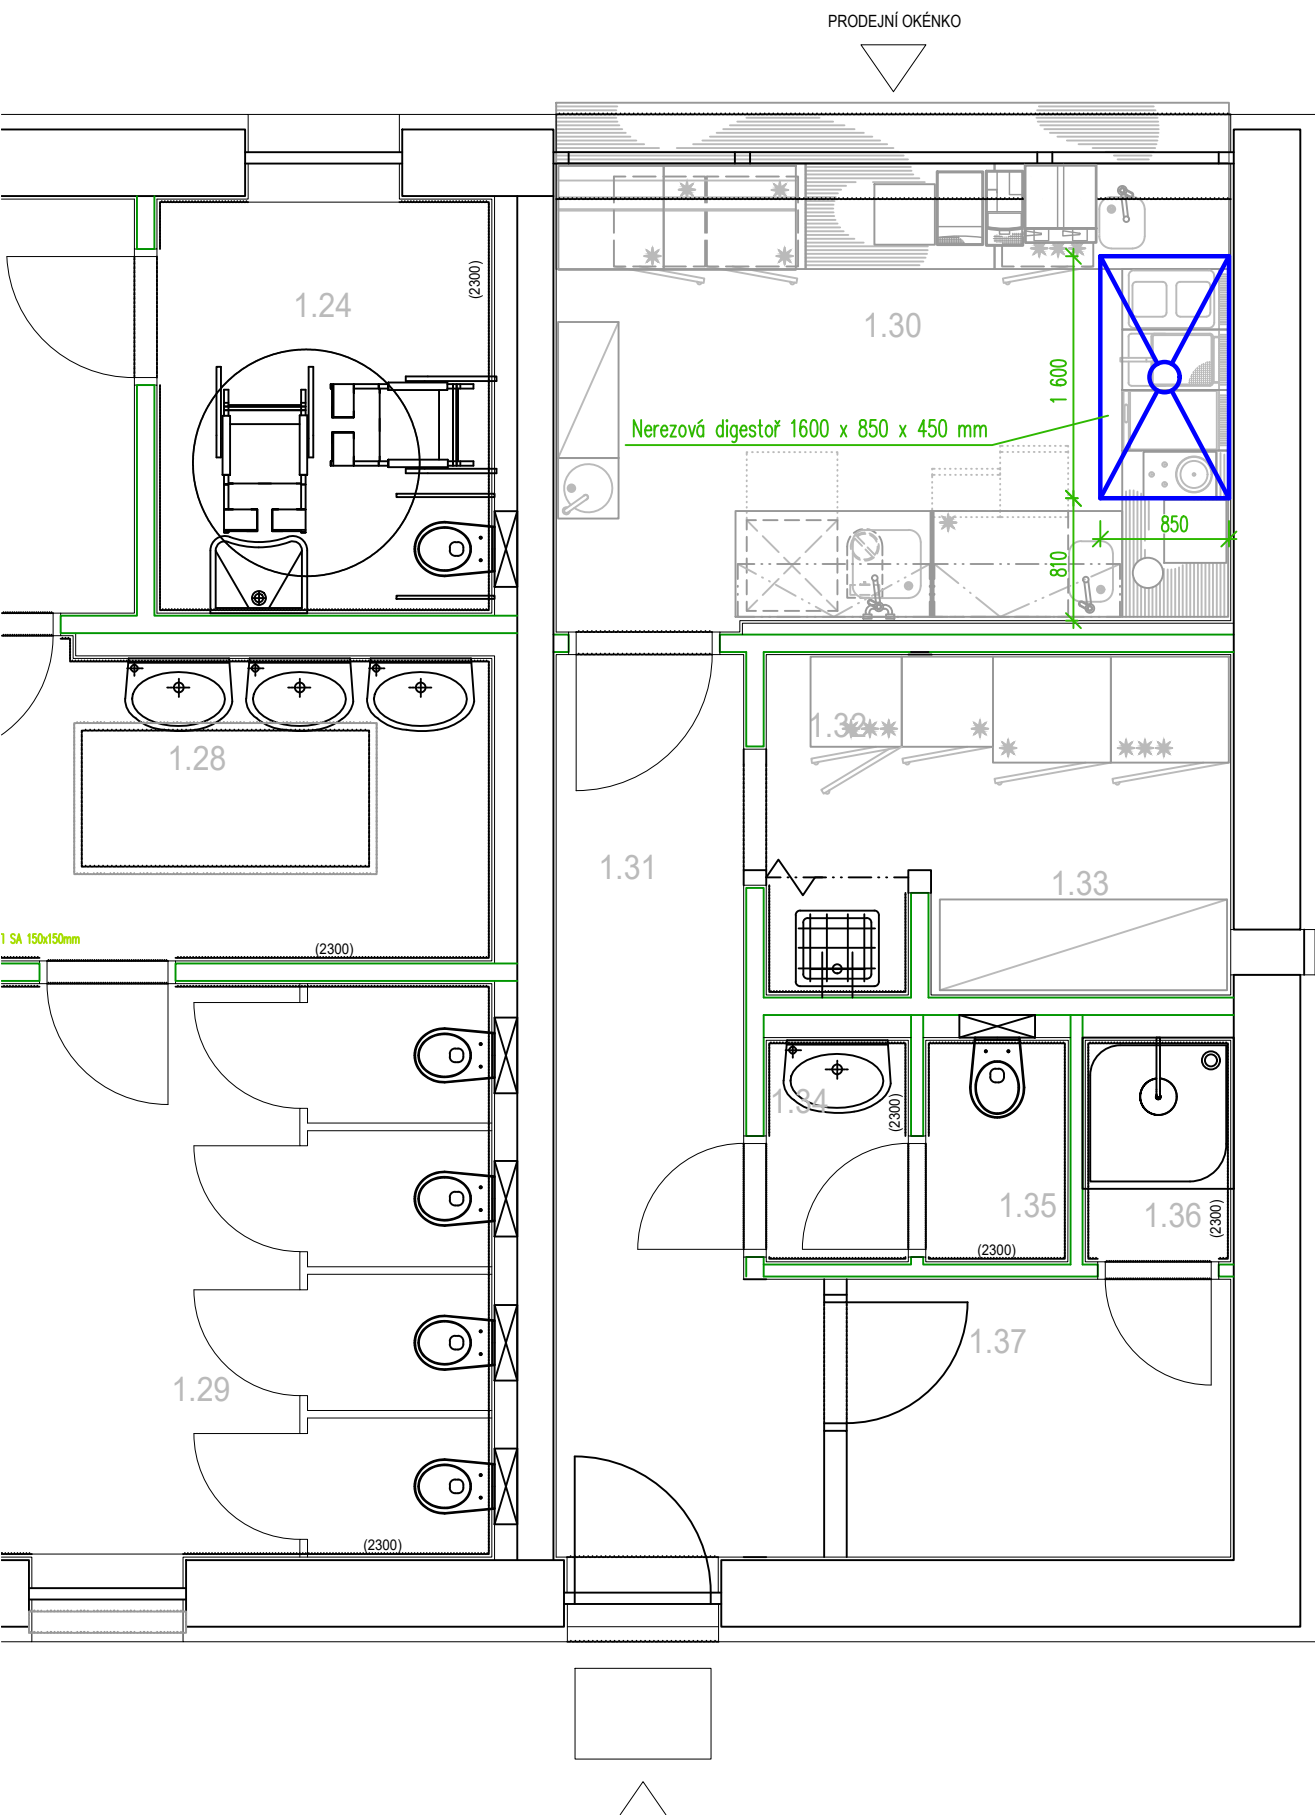

Poznámka:

– dodavatel gastro v předstihu dodá digestoře, v rámci dodávky vzduchotechniky budou digestoře zavěšeny, Dodací doba digestoří min. 3 týdny

Výškový systém Bpv
Polohový systém S-JTSK

±0,000=223,60m n.m. (čistá podlaha 1.NP Objektu zázemí SO 01)

		akce Botanická zahrada hl. m. Prahy AREÁL JIH ul. Nádvoří, Praha - Troja		
investor a objednatel		Botanická zahrada hl. m. Prahy, Trojská 800/196, Praha 7 - Troja		
autorský návrh		Ing.arch. V. Danda, Ing.arch. R. Kupka		
generální projektant		AND, spol.s r.o., Zenklova 2245/29, 180 00 Praha 8, tel. 222 366 940, www.andarch.cz		
projektant části		TeS, spol. s r. o., Chotěboř, Zednická 558, 583 01 Chotěboř Libor Sobotka		
stupeň	dokumentace pro provádění stavby	objekt TZ.02 Gastro - technologie pro občerstvení	paré	
datum	10/2020	příloha 03. Výkresová část	č.p.	
měřítko	1:50	Zadání požadavků na profese - vzduchotechnika	07.	